


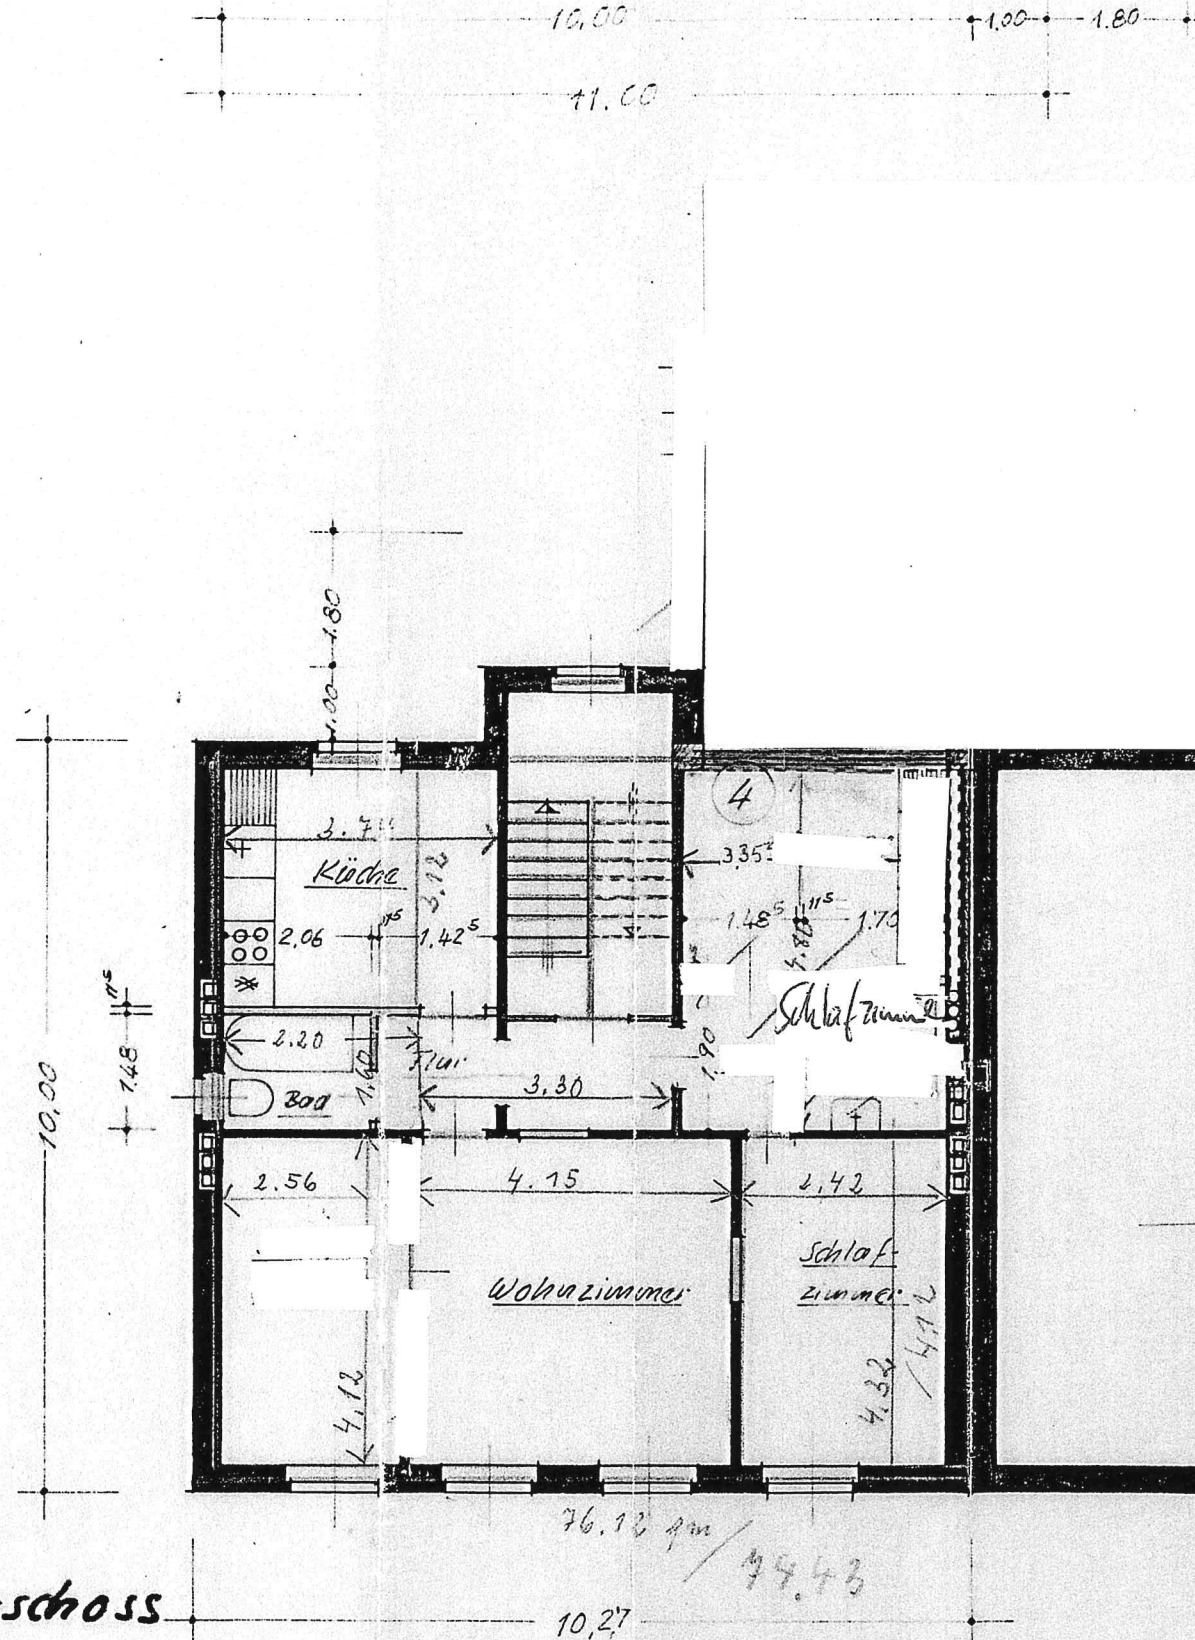

1963 Der Bauherr:

Der Architekt:

H. FLAMMERSFELD
Architekt
M. d. Arch.-Kammer
5232 FLAMMERSFELD
Rheinstraße 30

[Handwritten signature]